

四川建恒工程设计有限公司

SICHUAN JIANHENG PROJECT DESIGN CO., LTD

建筑甲级资质证书编号: A151019139

市政乙级资质证书编号: A251019139

公司总部(办公一区):



中国(四川)自由贸易试验区成都高新区新希望国际8座1406-1407室

办公二区:

中国(绵阳)科技城剑南路西段8号东方广场2幢15层

电话: 028-91512302 0816-2313552

平面示图:
Key Plan:

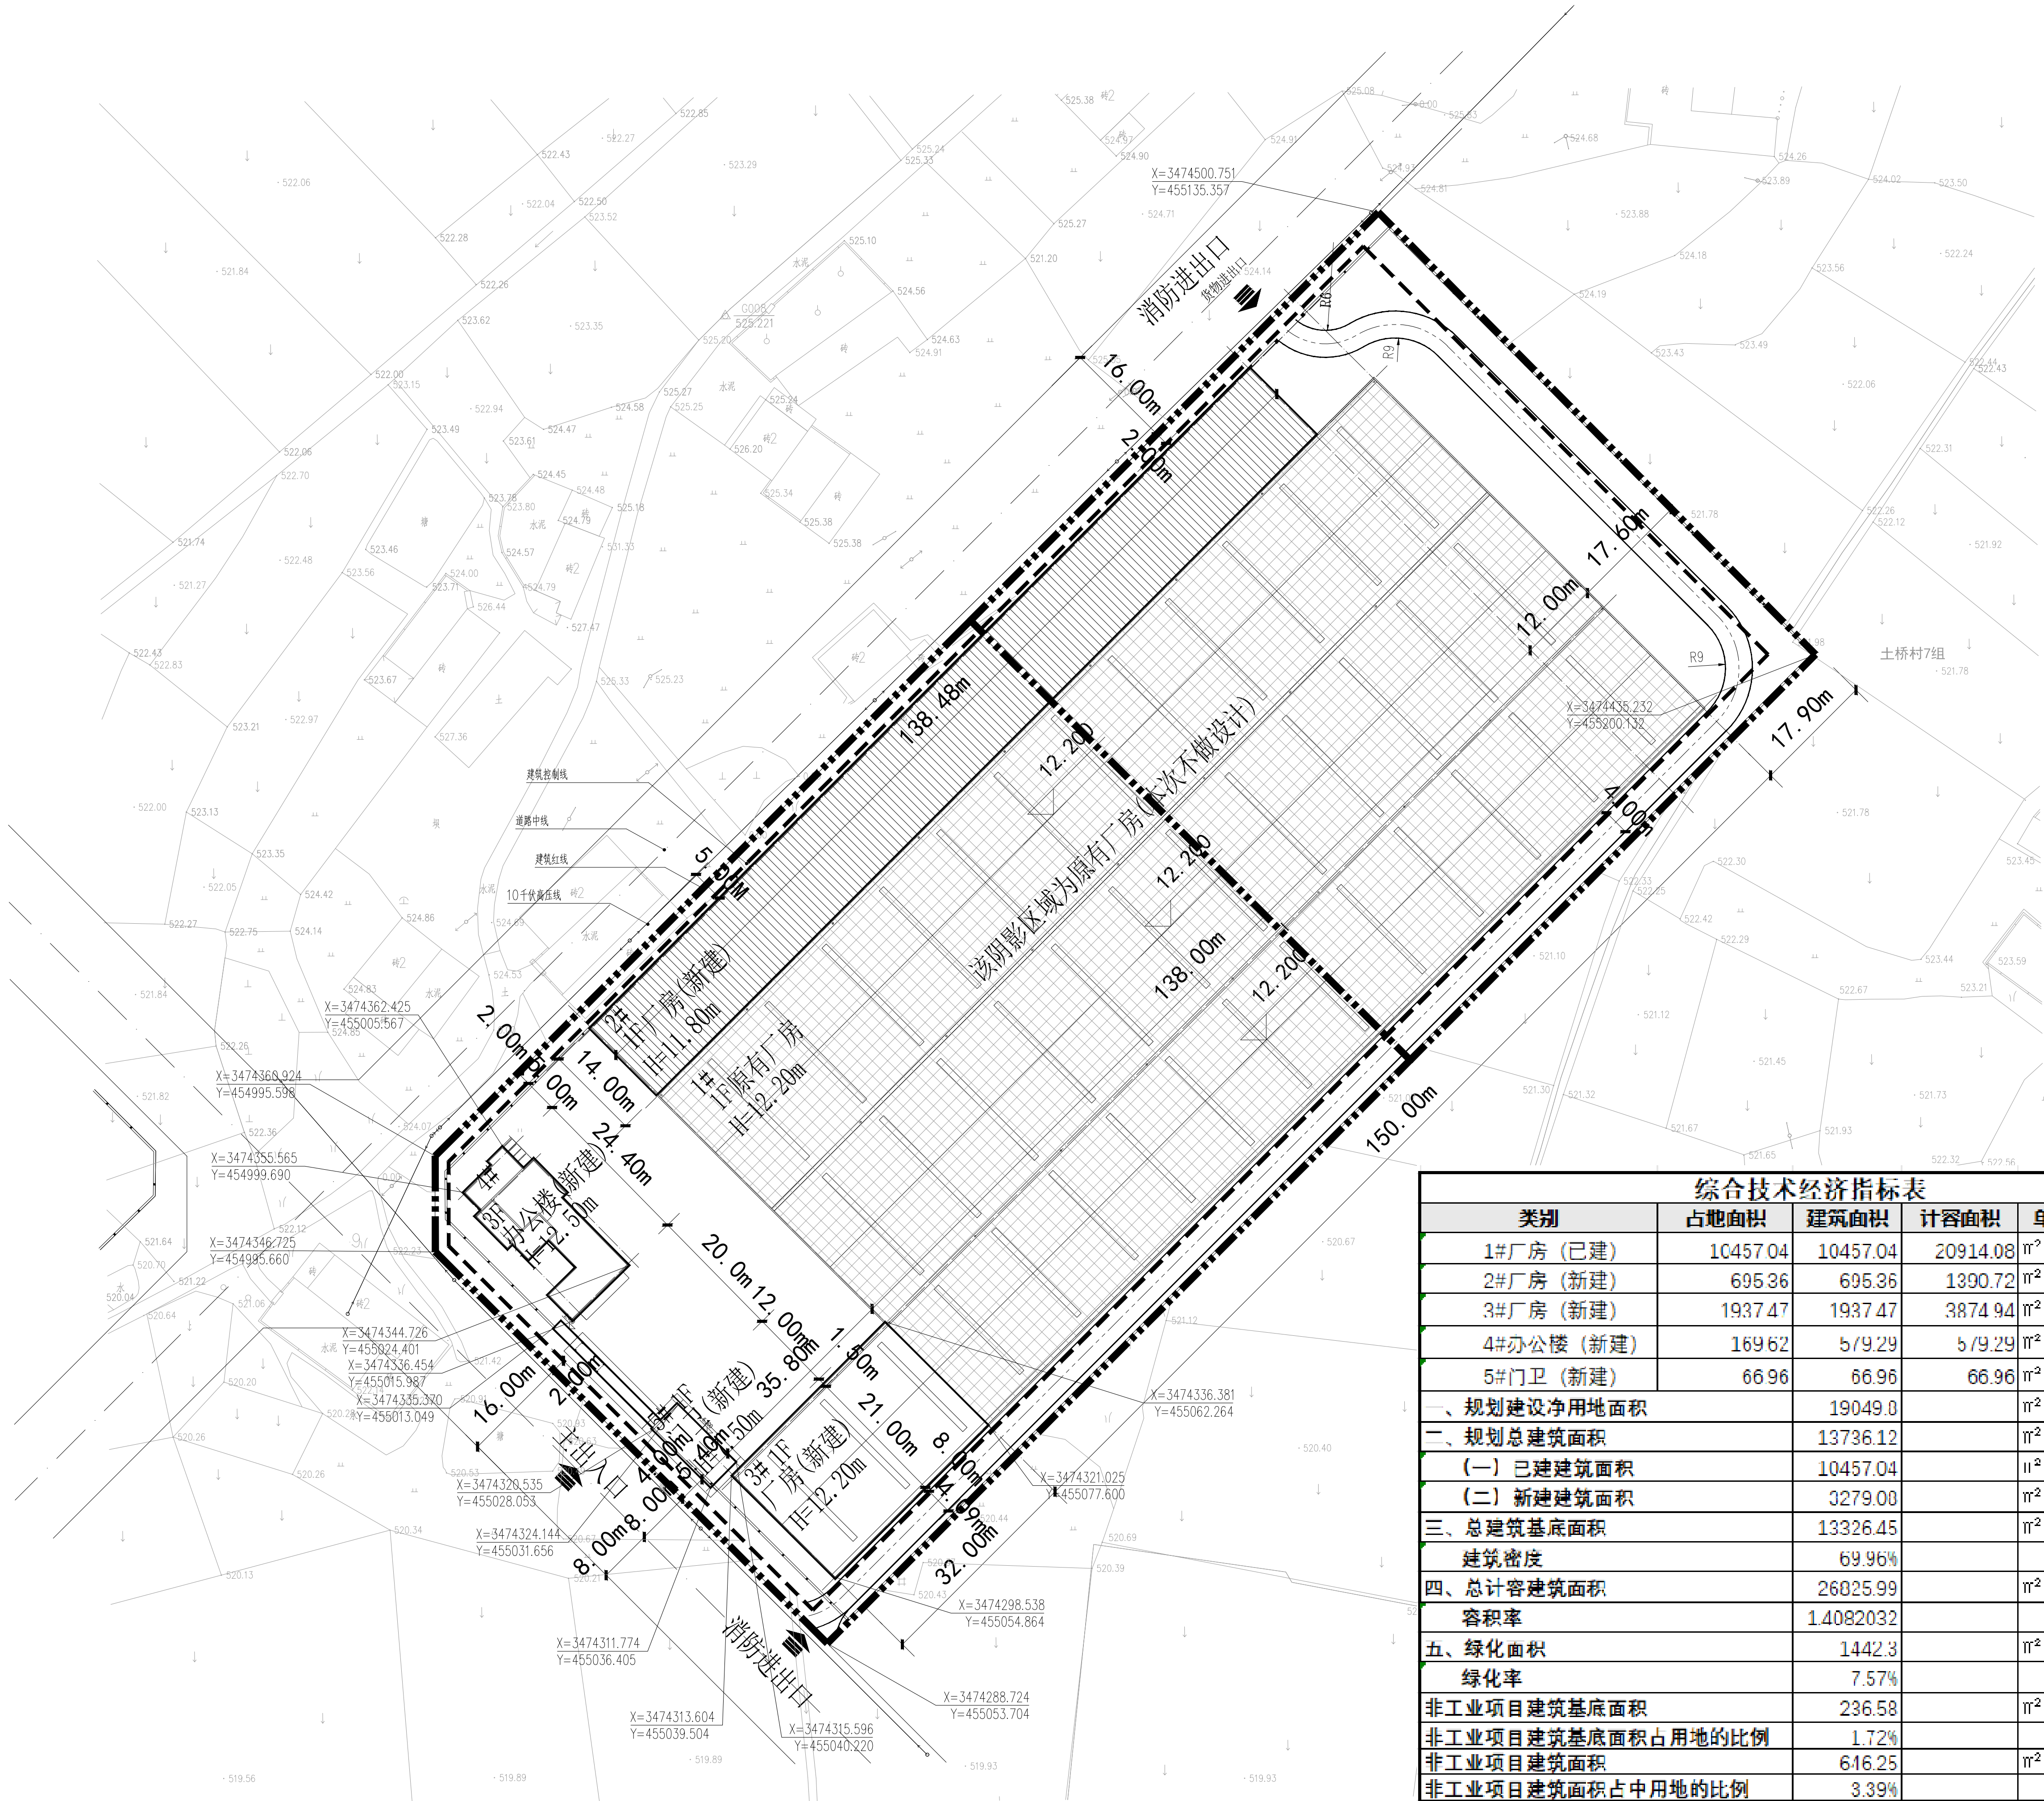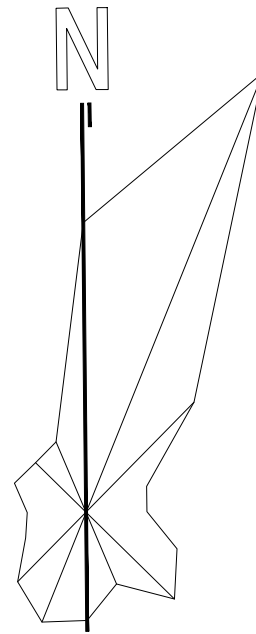

综合技术经济指标表					
类别	占地面积	建筑面积	计容面积	单位	备注
1#厂房(已建)	10457.04	10457.04	20914.08	㎡	按2倍计容
2#厂房(新建)	695.36	695.36	1390.72	㎡	按2倍计容
3#厂房(新建)	1937.47	1937.47	3874.94	㎡	按2倍计容
4#办公楼(新建)	169.62	579.29	579.29	㎡	
5#门卫(新建)	66.96	66.96	66.96	㎡	
一、规划建设净用地面积		19049.0		㎡	
二、规划总建筑面积		13736.12		㎡	
(一) 已建建筑面积		10457.04		㎡	
(二) 新建建筑面积		3279.08		㎡	
三、总建筑基底面积		13326.45		㎡	
建筑密度		69.96%			
四、总计容建筑面积		26025.99		㎡	
容积率		1.4082032			
五、绿化面积		1442.3		㎡	
绿化率		7.57%			
非工业项目建筑基底面积		236.58		㎡	
非工业项目建筑基底面积占用地的比例		1.72%			
非工业项目建筑面积		646.25		㎡	
非工业项目建筑面积占中用地的比例		3.39%			
备注:本设计单位对指标的真实性及指标与报建图纸内容的相符一致性负责。					

建设单位	四川佳海钢结构有限公司
工程名称	四川佳海钢结构有限公司厂区扩建项目
子项名称	总图
设计号	JH2025-A14
图纸名称	总平面图

单位: UNIT: 单位 比例: SCALE:

注册建筑师专用章	
REGISTERED ARCHITECT ENGINEER STAMP	
姓名	陈刚
注册证书号	2075100681
注册印章号	5101913-0006

设计	贾曦冉	贾曦冉
校核	陈刚	陈刚
专业负责人	陈刚	陈刚
设计总负责人	陈刚	陈刚
审核	陈刚	陈刚
审批	陈刚	陈刚
图例	方案	图号
版本	A版	日期
VERSION	DATE	DATE

版本	日期	修改人	备注
VERSION	DATE	MODIFIED BY	REMARKS

备注:
1. 本图仅供方案参考,不作为施工图使用。
2. 所有尺寸均以标注为准,图上量取无效。
3. 图纸上如有矛盾或与相关工程规范冲突时,以相关工程规范为准。
4. 本图仅供参考,不作为施工图使用。
5. 本图仅供参考,不作为施工图使用。