会签栏:	
建筑	魏国鹏
结构	江 涛
给排水	罗晓敏
电气	
暖通	
工艺	

四川华艺天成建筑设计有限公司
SICHUAN HUAYI TIANCHENG ARCHITECTURAL DESIGN CO.,LTD
资质证书编号:A251026184
(建筑·市政·公路·轻钢·装饰)
地址:四川绵竹市苏绵大道东汽竹苑商业6号楼
电话:0838-6912002
网址:www.schytc.com

说 明 :

注册建筑师执业人员	
姓名	魏国鹏
注册印章号	5102618-0002
注册证书号	220145100021

项目负责人 PROJECT MANAGER	江 涛
执行负责人 EXECUTIVE	魏国鹏
专业负责人 CHIEF	魏国鹏
设计 DESIGNED BY	王 磊
校对 PROOFREAD BY	田高明
审核 IDENTIFIED BY	魏国鹏
审定 APPROVED BY	江 涛
建设单位 CLIENT	德阳劲达节能科技有限责任公司
工程名称 PROJECT TITLE	新建2#标准厂房工程
子项名称 SUB TITLE	2#生产厂房
图名 DRAWING TITLE	总平面图

设计号 PROJECT NO.	HYTCMY-2024-623
图别 DRAWING SORT	方案
图号 DRAWING NO.	01
版号 DISCIPLINE	第一版
日期 DATE	2024·02

注:1、本图纸未加盖本公司出图专用章无效。
2、本图纸未经相关建设主管部门批准不得使用。
3、本图纸的版权属四川华艺天成建筑设计有限公司所有,不得用于本工程以外范围。

综合技术经济指标			规条要求	是否符合
一 规划建设总用地面积:		27499.23 ㎡		
二 规划总建筑面积:		15206.53 ㎡		
其中	地上建筑面积	15206.53 ㎡		
	地下建筑面积	0 ㎡		
	应建防空地下室面积:	0 ㎡		
	设计防空地下室面积:	0 ㎡		
三 总计容面积:		27923.4 ㎡		
四 建、构筑物基底面积:		14705.16 ㎡		
五 配套服务设施用地面积:		1898.78 ㎡		
六 配套服务设施用地面积/总用地面积:		6.9%	≤7%	
七 容积率:		1.0	≥0.7	
八 建筑密度:		53.6%	依据设计	
本设计单位对指标的真实性及指标与拟建图纸内容的相符一致性负责，建筑檐口高度大于8米，计算容积率按两倍计算				

拟建建筑物一览表

序号	名 称	占地面积㎡	建筑面积㎡	计容面积㎡	火灾类别	耐火等级	抗震等级	层数	高度m
1	2#生产厂房	1556.87	1556.87	3113.74	戊类	二级	7度	1层	9.7

已建建筑物一览表

序号	名 称	占地面积㎡	建筑面积㎡	计容面积㎡	火灾类别	耐火等级	抗震等级	层数	高度m
1	倒班宿舍	744.47	744.47	744.47	公共建筑	二级	7度	1层	3.6
2	附属用房	90.00	90.00	90.00	公共建筑	二级	7度	1层	3.6
3	配套用房	657.00	657.00	657.00	公共建筑	二级	7度	1层	4.2
4	办公室	412.50	913.88	913.88	公共建筑	二级	7度	2层	8.0
5	门卫室	84.31	84.31	84.31	公共建筑	二级	7度	1层	3.6
6	1#厂房	11160.00	11160.00	22320.00	戊类	二级	7度	1层	9.7
	拟建及已建合计:	14705.16	15206.53	27923.4					

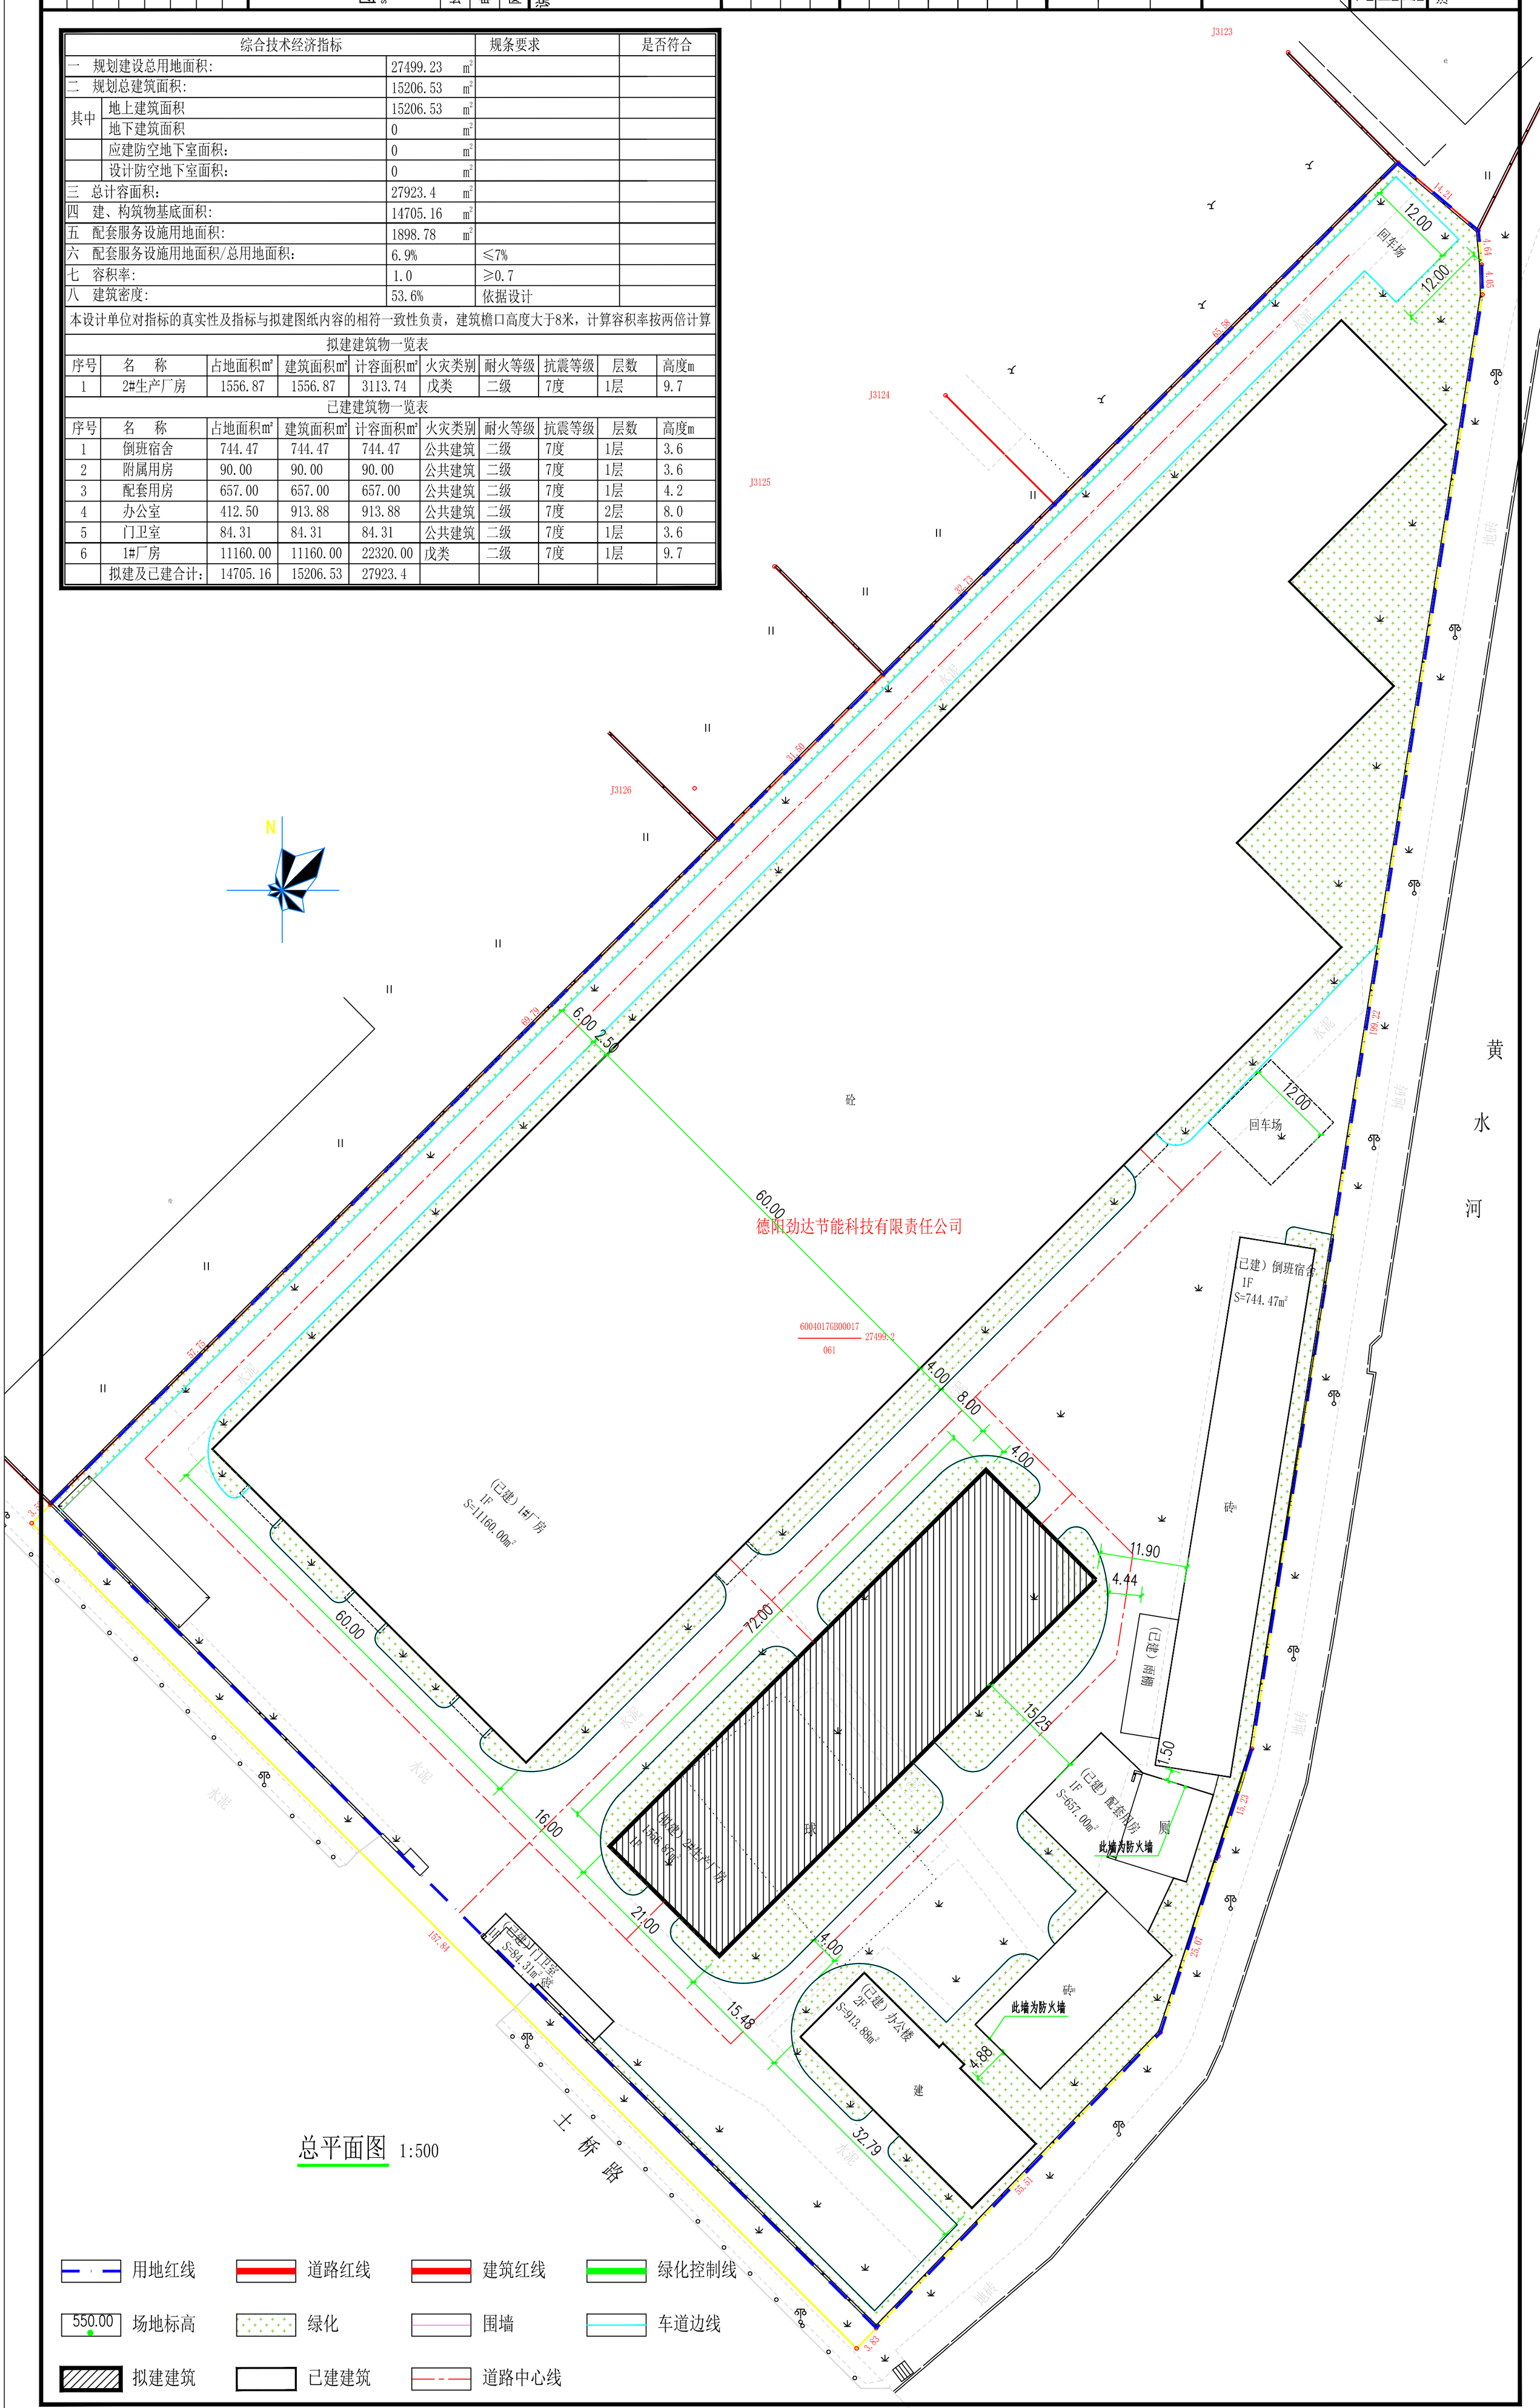

总平面图 1:500