


建筑分项一览表

建筑类型	序号	子项名称	单位	基底面积	总建筑面积	计容面积	层数	总高度	备注	防火等级
生产性用房 (含生产车间 及生产辅助)	1	1#厂房	m ²	7763.36	7763.36	15526.72	一层	H=11.60m	新建	丁类
	2	2#厂房	m ²	2806.44	2806.44	5612.88	一层	H=11.20m	新建	丁类
	3	3#厂房	m ²	2464.28	2464.28	4928.56	一层	H=11.20m	新建	丁类
	总计		m ²	13034.08	13034.08	26068.16				

说明：
1、本图版权为本设计院所有，任何人未获允许不得翻印任何部分。
2、所有尺寸均以标注为准，图上自行量取无效。
3、本图需加盖本设计院工程设计出图专用章及注册章方有效。
4、本套图纸需经国家有关部门批准盖章方可施工。

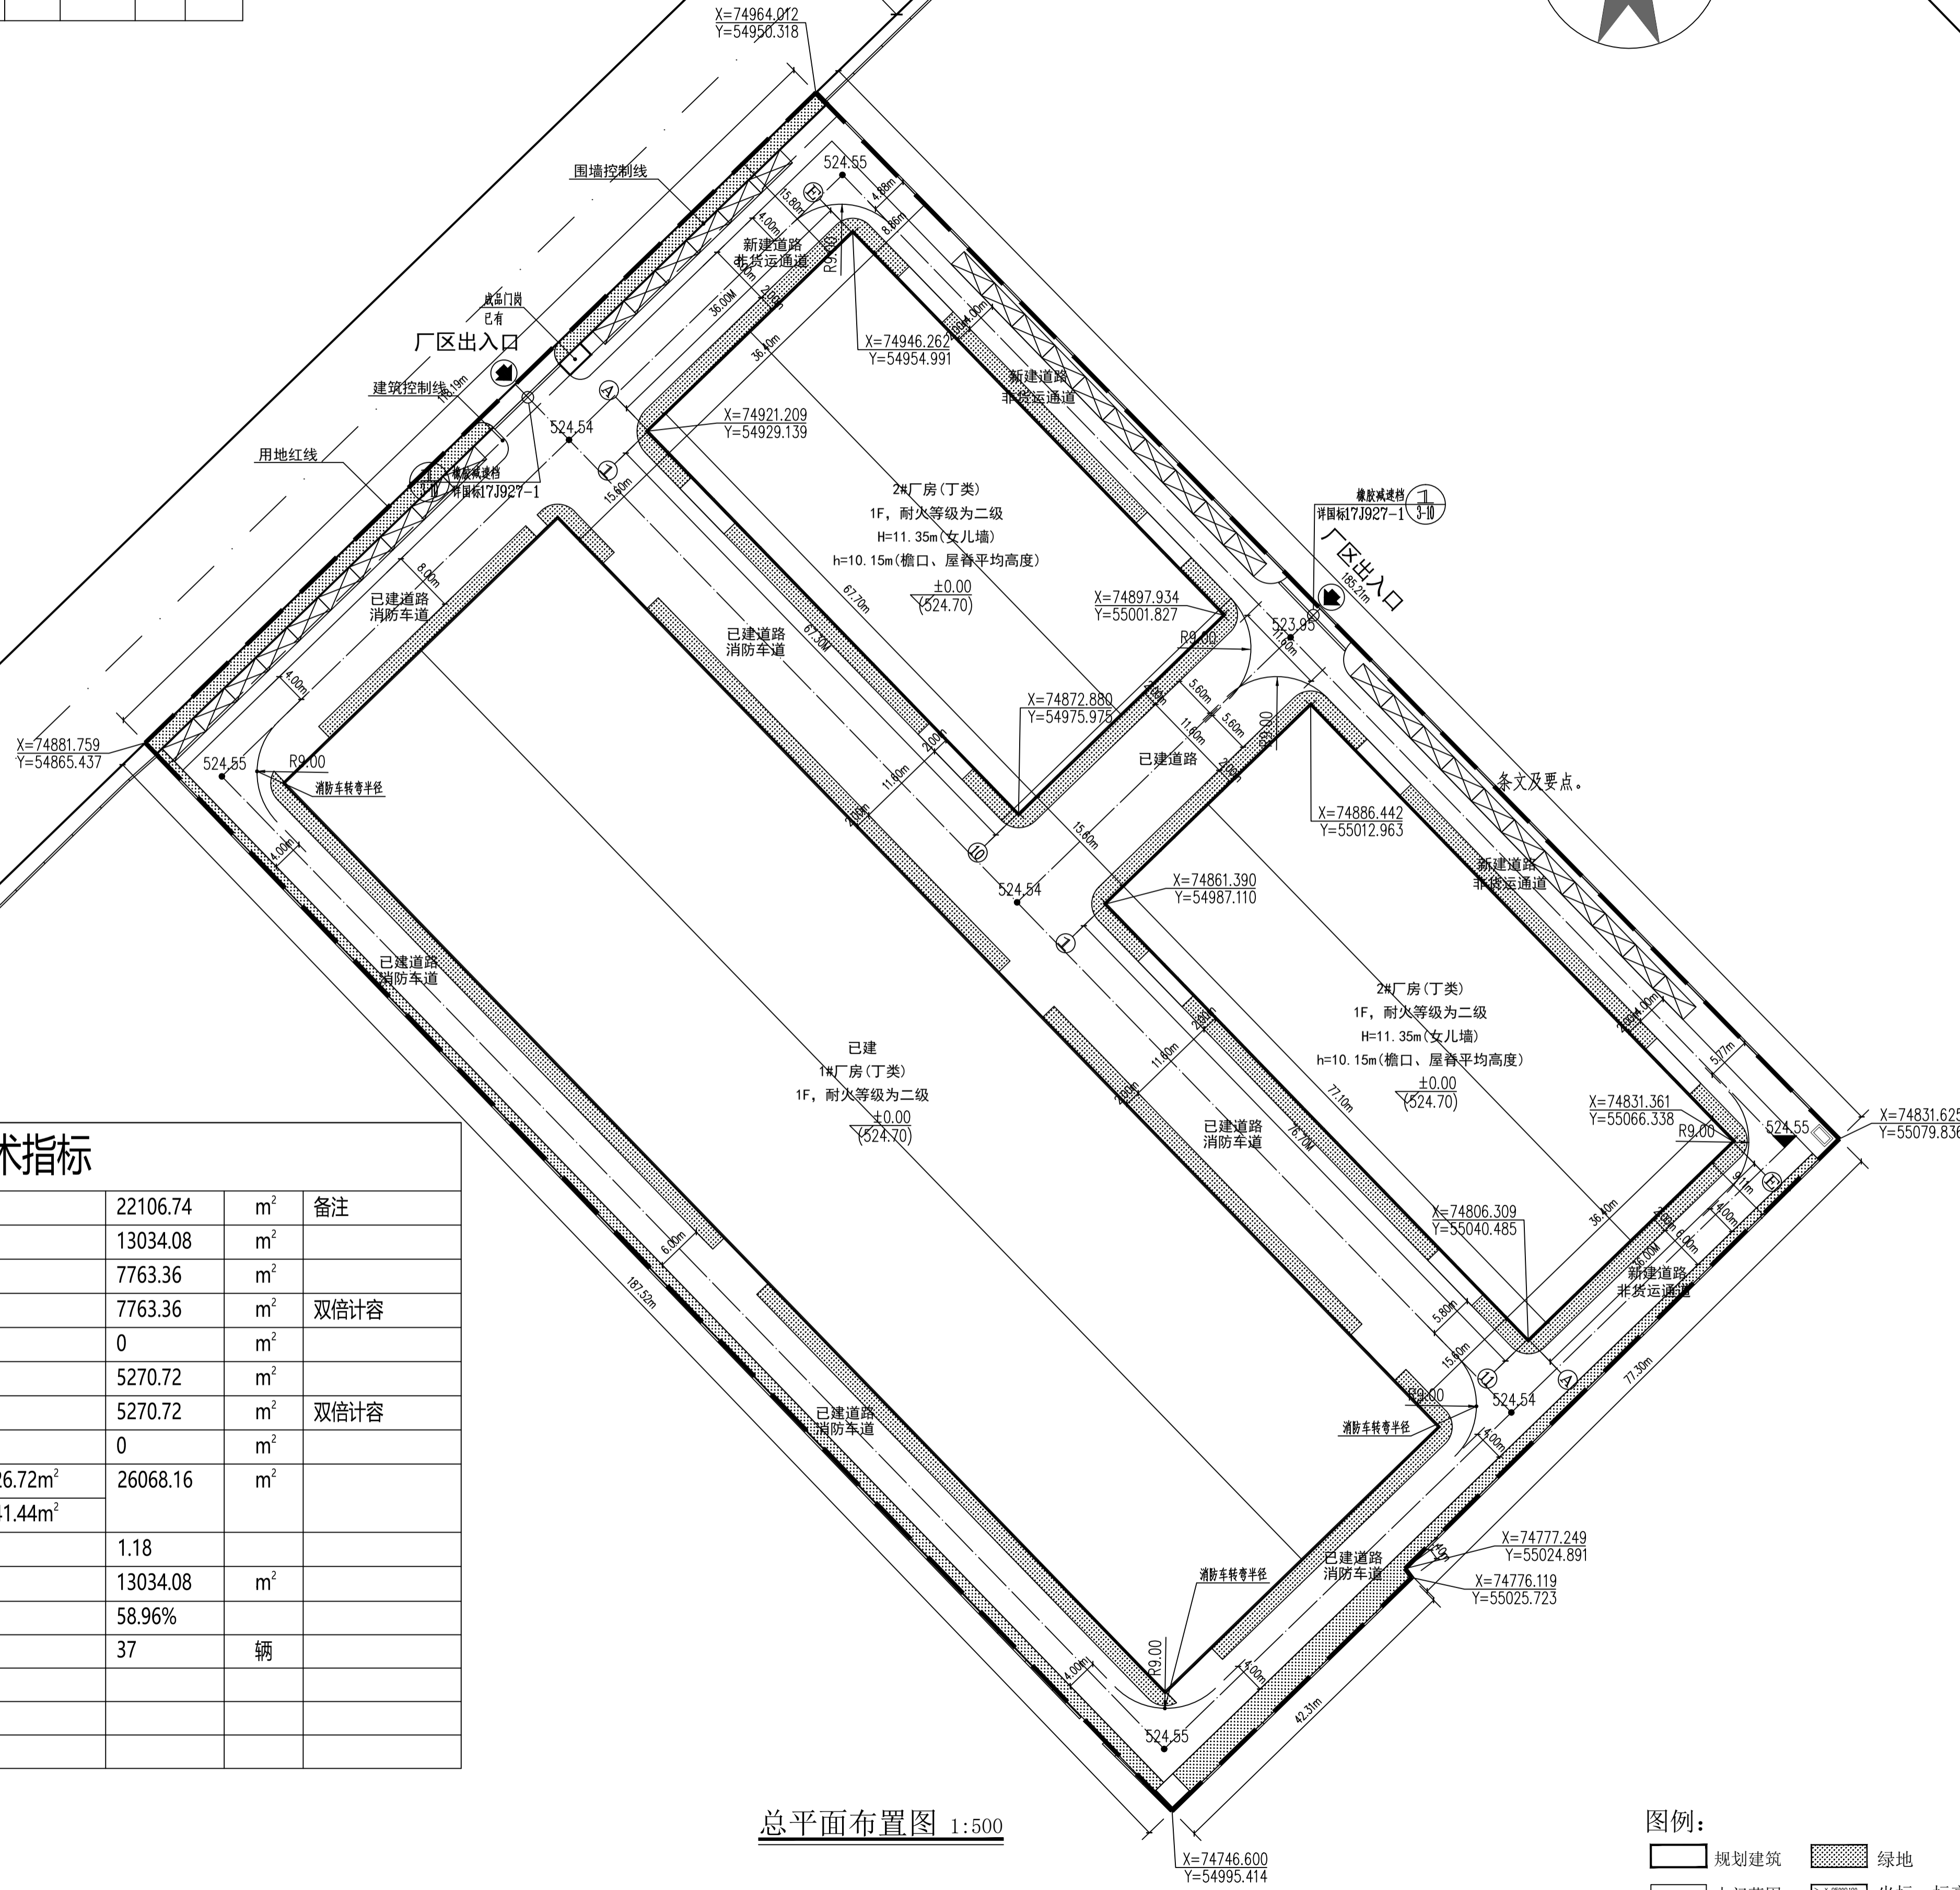

经济技术指标

一、规划建设用地面积:	22106.74	m ²	备注
二、规划总建筑面积:	13034.08	m ²	
(一) 已建总建筑面积: 1#厂房	7763.36	m ²	
其中 地上建筑面积	7763.36	m ²	双倍计容
地下建筑面积	0	m ²	
(二) 新建总建筑面积: 2、3#厂房	5270.72	m ²	
其中 地上建筑面积	5270.72	m ²	双倍计容
地下建筑面积	0	m ²	
三、计容面积	已建计算面积: 15526.72m ² 新建计算面积: 10541.44m ²	26068.16	m ²
四、容积率	1.18		
五、基底面积	13034.08	m ²	
六、建筑密度	58.96%		
七、机动车位	37	辆	

图例:

- 规划建筑
- 绿地
- 规划用地红线
- 大门范围
- 坐标、标高标注
- 道路
- 风雨廊
- 规划地坪标高
- 铺地
- 非机动车停车位

平面示意
KEY PLAN

注册师 REGISTER	邓民铨	邓民铨
项目负责人 PROJECT MANAGER	邓民铨	邓民铨
审定 AUTHORIZED BY	邓民铨	邓民铨
审核 APPROVED BY	程颂斌	程颂斌
专业负责人 DIVISION CHIEF	邓民铨	邓民铨
校审 CHECKED BY	尚亚茜	尚亚茜
设计 DESIGNED BY	范启航	范启航

建设单位 construction unit	四川威亿塑胶制品有限公司		
工程名称 PROJECT TITLE	塑胶制品、箱包及附件生产项目生产建设项目		
子项名称 SUB ITEM			
图名 DRAWING TITLE	总平面布置图		
工程号 PROJECT NO.	2024-2	阶段 STAGE	施工图
专业 SPECIALTY	建筑		
图号 DRAWING NO.	01/01		
日期 DATE	2024.03		
版本 EDITION NO.	A版		

绵阳市朝阳建筑设计有限公司
MIANYANG CHAOYANG ARCHITECTURAL DESIGN Co., Ltd.

乙级工程设计证书编号: A251011332
地址: 绵阳市涪城路64号外贸大楼8楼
ADD: 87, Building Foreign Trade, No.64, Fu Cheng, Mian Yang
电话: +86 (816) 2235587 +86 (816) 2235887
传真: +86 (816) 2235887
FAX